



Вывеска

Заказчик:

Объект:

Исполнительный директор:

Исполнитель:

Согласовано: _____ (подпись) _____


Утверждено: _____ (подпись) _____

ПОСНИТЕЛЬНАЯ ЗАПИСКА


Вывеска над входом в магазин (интерьерная)

Вывеска размером 8180ммx480ммx80мм имеет общий вес 44,1 кг (~11,7 кг/м²). Монтируется внутри торгового центра над входной группой магазина. Подложка вывески из композита толщиной 3мм крепится в гипсокартонную стену на 12 саморезов 4,2x50мм с капроновыми дюбелями. Объемные световые буквы высотой 242мм и глубиной 60мм лицевая и боковая часть из молочного акрила толщиной 3мм. Нижние маленькие буквы - псевдообъемные из молочного акрила толщиной 3мм крепятся к подложке на дистанционных держателях.



Вид спереди

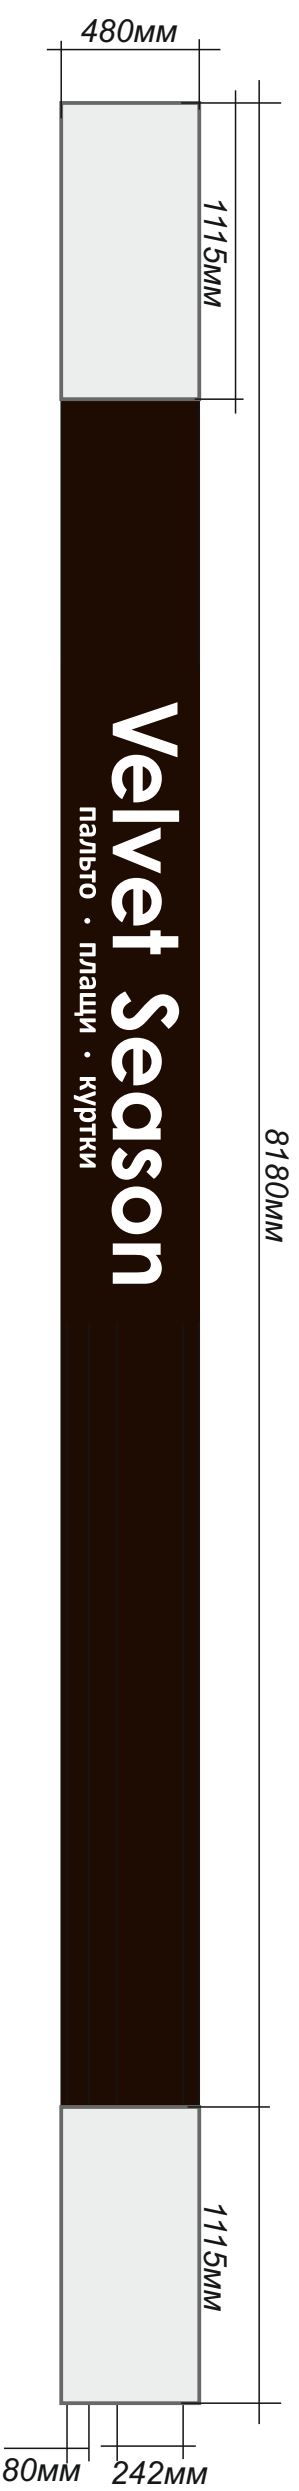

Вид сверху

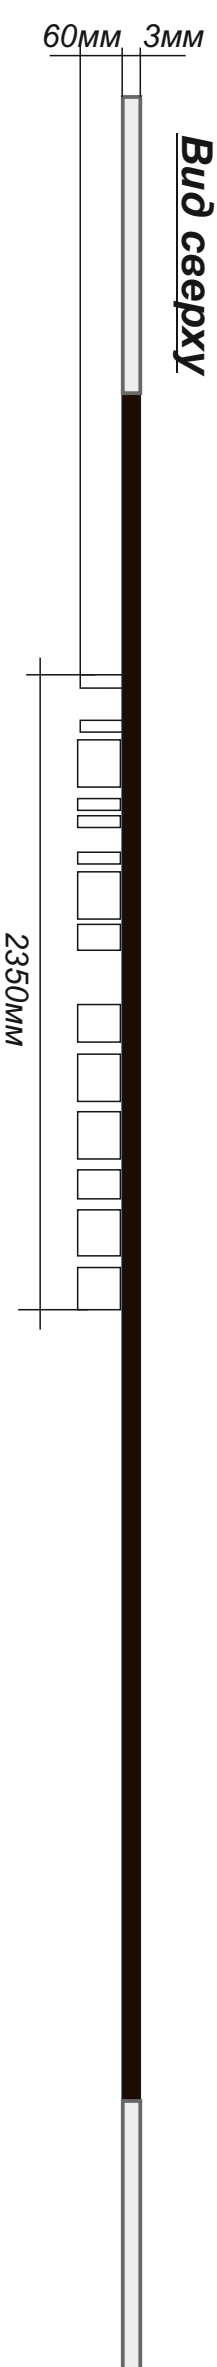

№	Код.уч.	Лист	№ док.	Подпись	Дата	Помещение магазина Velvet Season, по адресу: г. Санкт-Петербург, Заневский проспект, д.71, кор. 2, ТРЦ «Заневский каскад»	Поснительная записка вывеска Velvet Season	Стр.	Лист	Листов
Ген. директор	Ефимов И.И.							ДП	1	
Дизайнер	Петрушина М.И.									
							РЛК	«Идея плюс»		

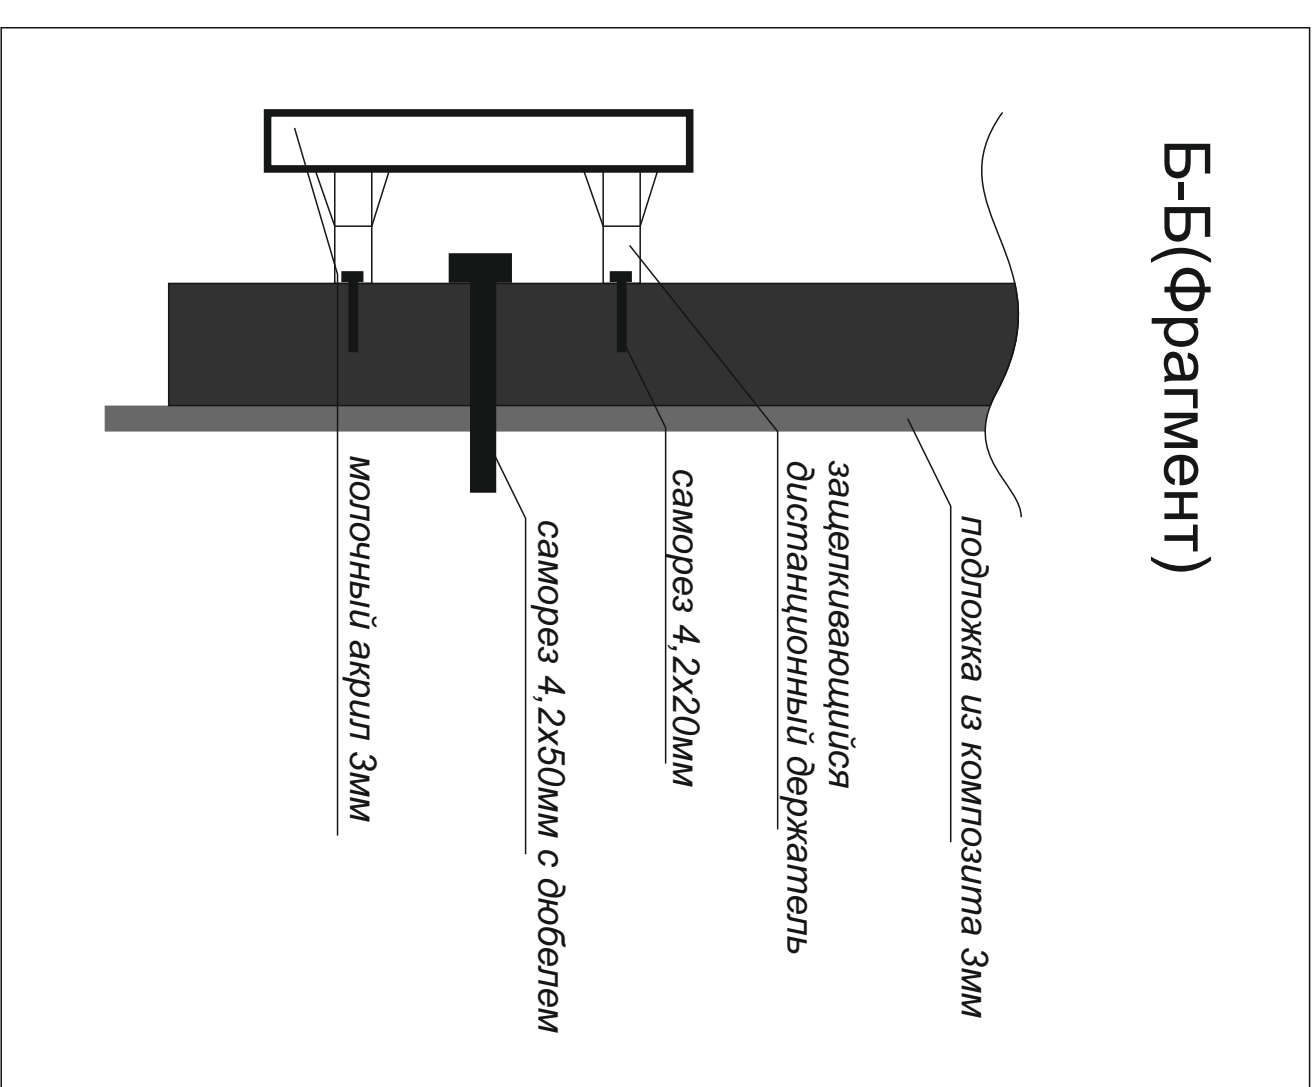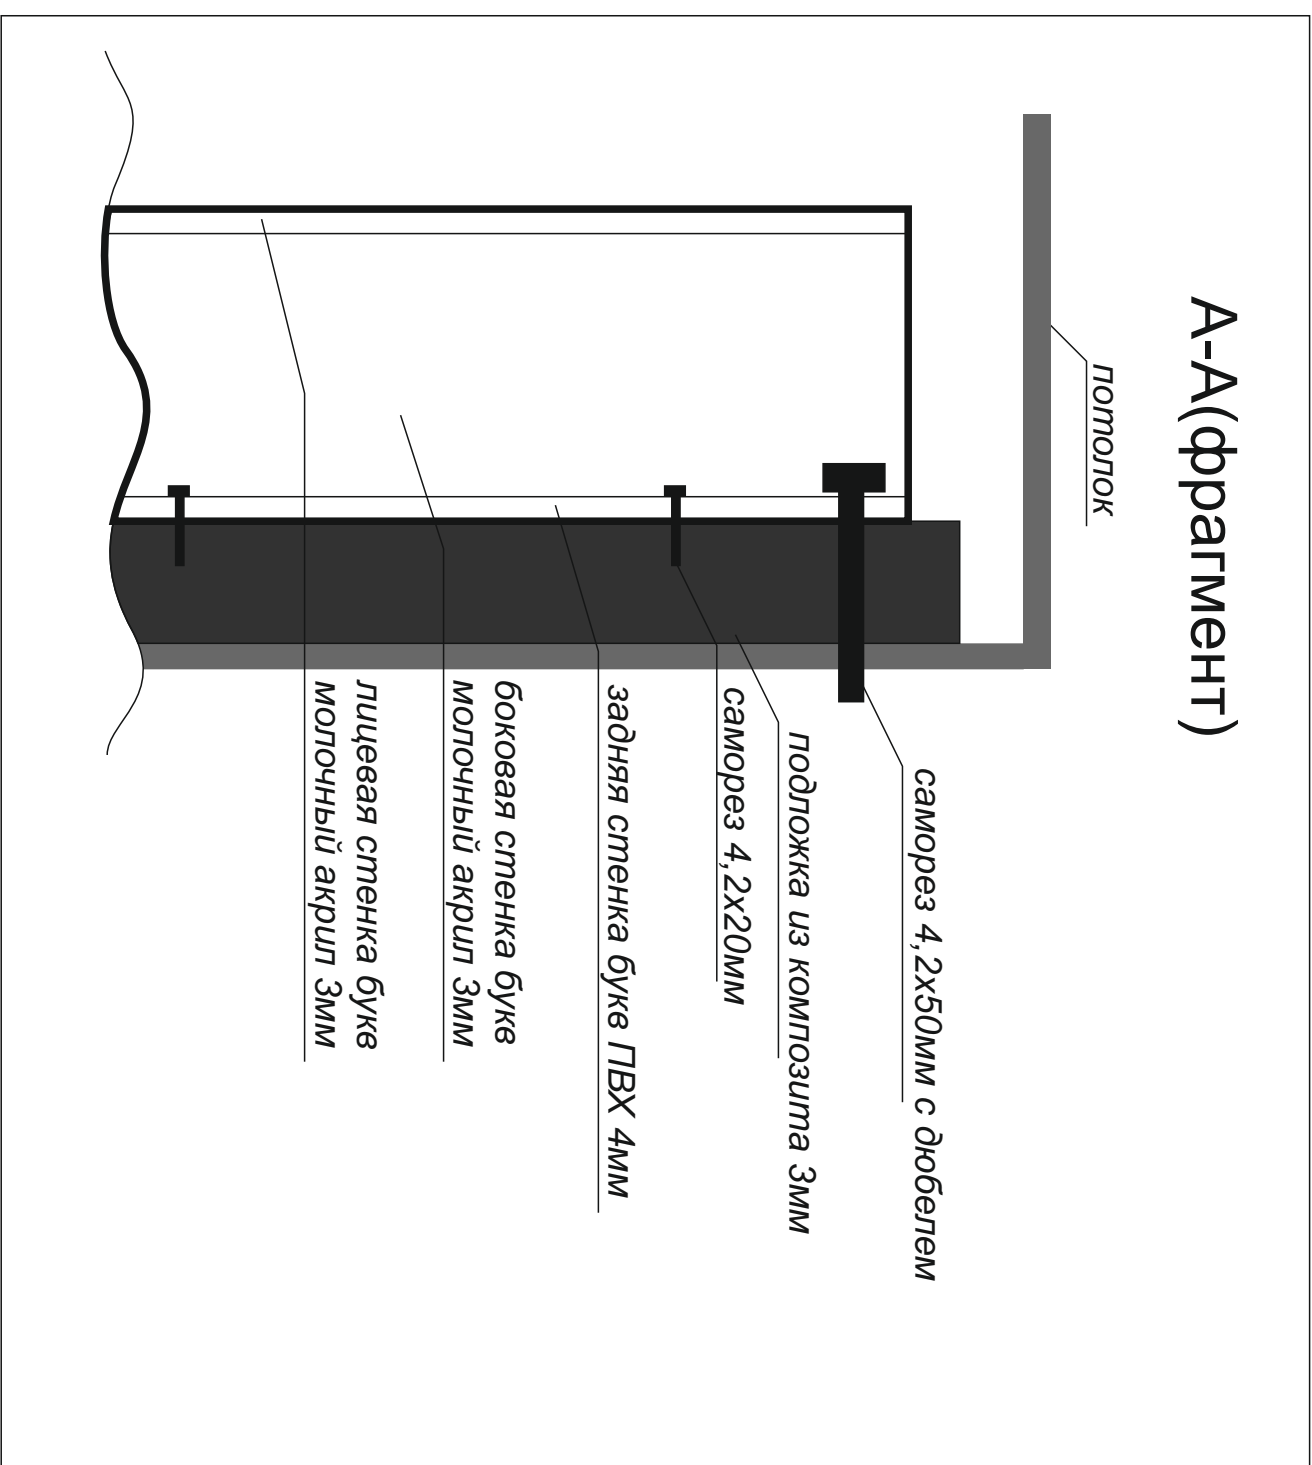


№ п/п	№ инв.	№ док.	Подпись	Дата
Помещение магазина Velvet Season, по адресу: г. Санкт-Петербург, Заневский проспект, д. 71, кор. 2, ТРЦ «Заневский каскад»				
Вывеска Velvet Season, фрагмент А-А, Б-Б		Омщина		
		ДЛП	Лист	Листов
		2		
РПК «Идея плюс»				

Прокладка провода 12В для вывески внутри торгового центра

блок питания 60 Вт за пологом

провод 2.3x0.75 мм кв. (12В)

проложенный внутри перегородки

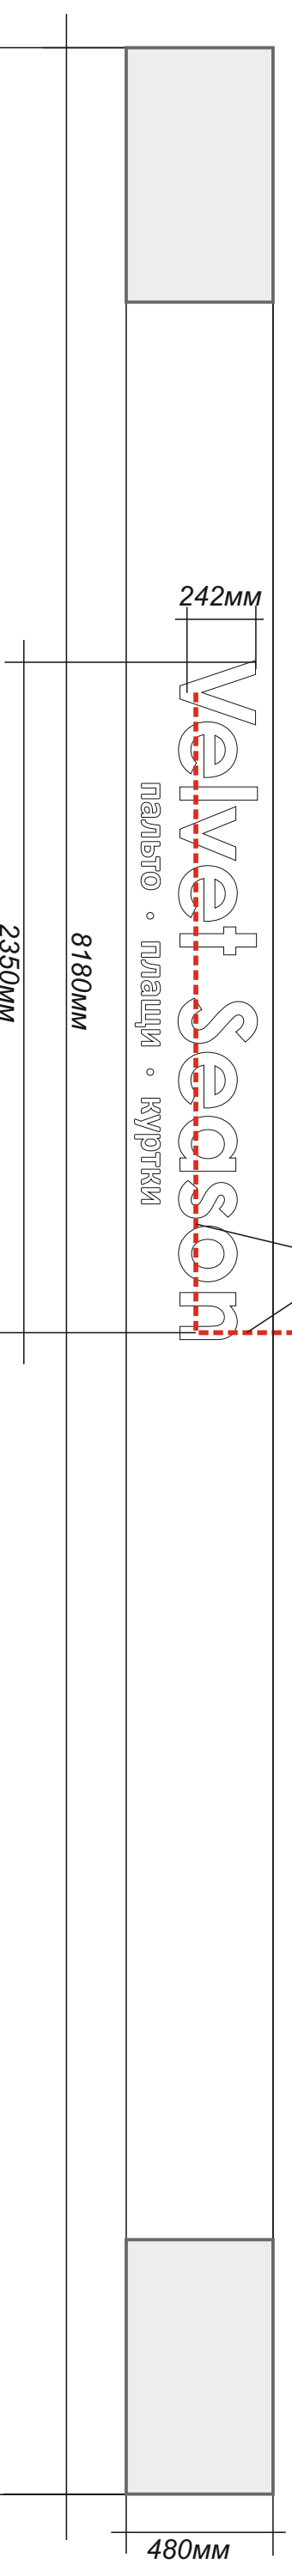

8180mm

№	№ документа	Дата	Страница	Лист	Листов
№	Код.ум.	Лист	№ док.	Подпись	Дата
Помещение магазина Velvet Season, по адресу: г. Санкт-Петербург, Заневский проспект, д.71, кор. 2, ТРЦ «Заневский каскад»					
Шаблон					
РПК «Идея плюс»					

МАРКА ПОЗ.	МАТЕРИАЛ	НАИМЕНОВАНИЕ	ДЛИНА ММ	КОЛ. ШТ	МАССА КГ	ПРИМЕ- ЧАНИЕ
1	Композит 3 мм	Подложка	8180	1	19,3	
2	Акрил белый 3 мм	Буквы	2300	1	0,5	
3	Светодиодная лента SMD 3528-60 W	Подсветка	30000	1	5,8	
4	Дист. держатель	Проставок	20	24	0,2	
5	Саморез с дюбелем 4,2x50	Крепеж	50	12	0,1	
6	Саморез-сверло 3,5x16	Крепеж	16	48	0,1	
7	Вспененный ПВХ 3 мм		8000	1	3,7	
8	Блок питания 12 В 60 Вт			1	1,0	
9	Виниловая пленка 80-160м	Подложка	8180			
Нач.отд.						
ГАП						
ГИП						
Разраб.						
Пров.						
Утв.						
				Рекламная вывеска (спецификация)		
				Стадия	Лист	Листов
				МК		

						Помещение магазина Velvet Season, по адресу: г. Санкт-Петербург, Заневский проспект, д.71, кор. 2, ТРЦ «Заневский каскад»			
Изм	Кол.уч	Лист	№ док.	Подпись	Дата		Стадия	Лист	Листов
Ген директор Ефимов И.И.						Спецификация			
Дизайнер Петунина М.И.							ДП	4	
						РПК «Идея плюс»			